
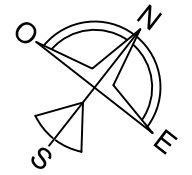


LOCAL 10
 Superficie 618.03 m²
 Altura 4.10 m


Plaza del Angel

DIRECCION DEL PREDIO: AV. DE LA LUNA SM. 50, MZA. 27, LOTE 3
 CANCUN, Q. ROO.

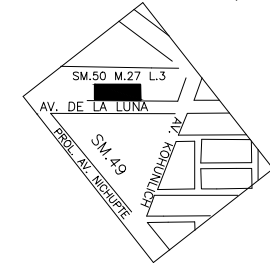

Ubicación

Planta Baja

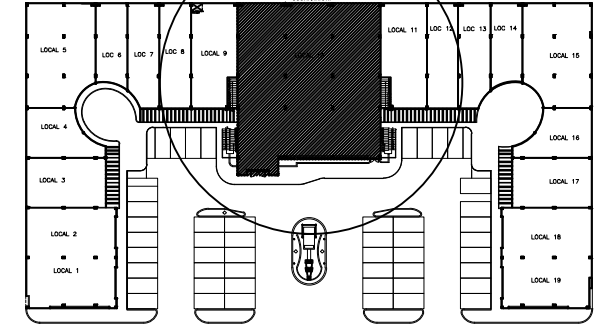

Local

10

Superficie

618.03 m²

Escala

1:200